



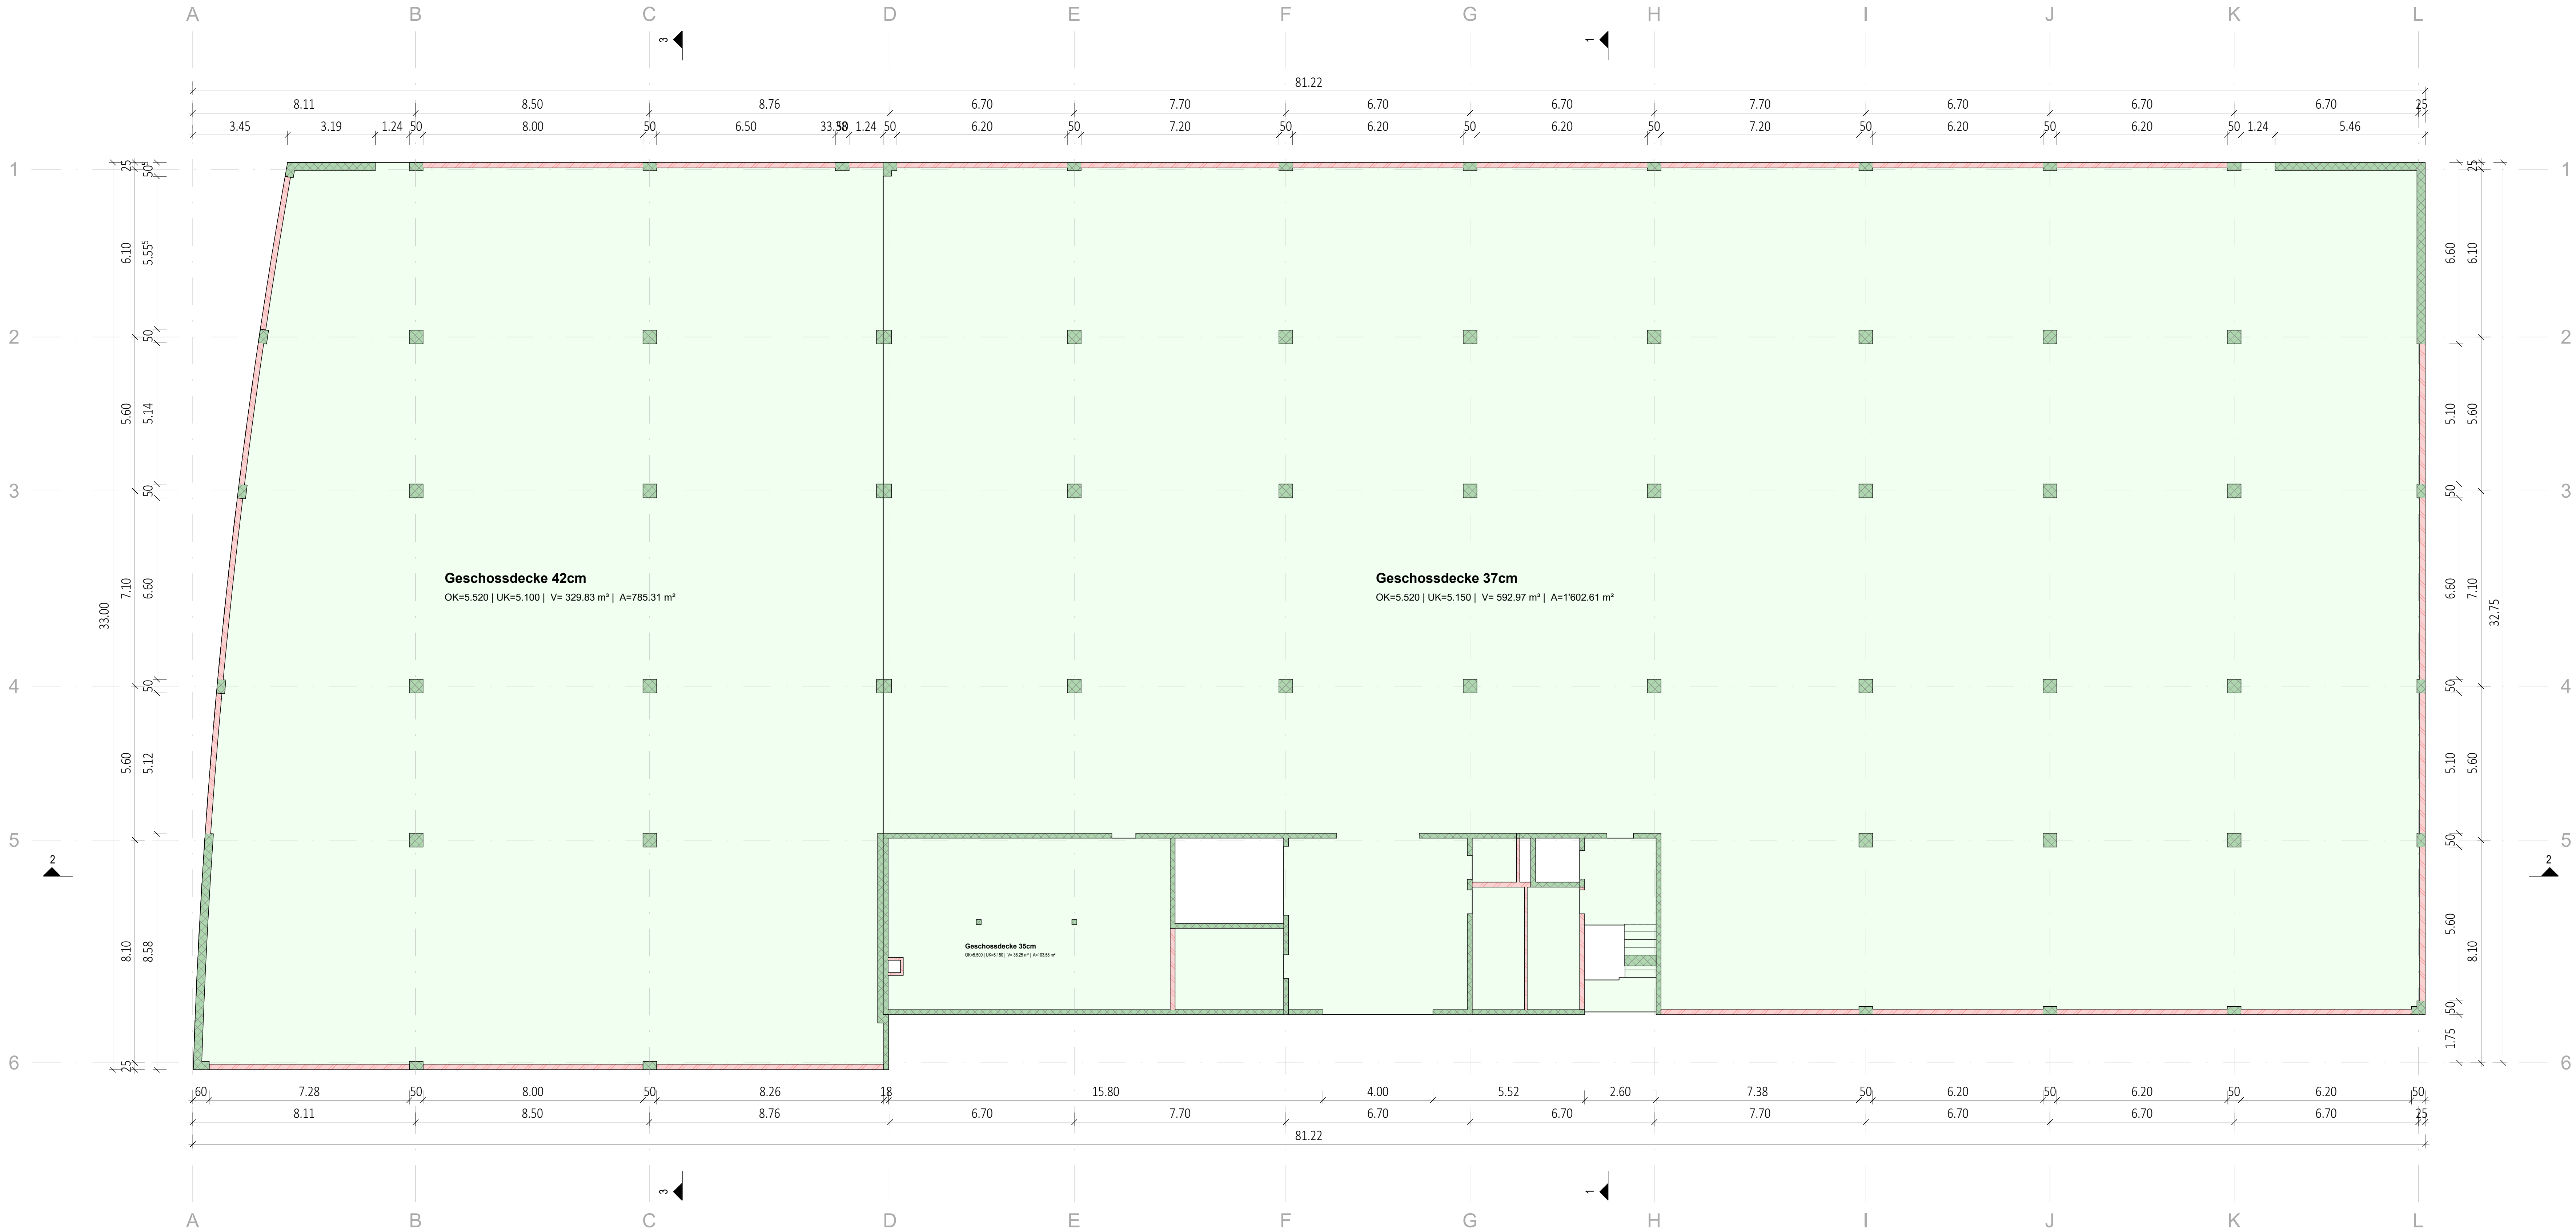


Grundriss 1. OG
M 1 : 100

Index	Änderungen	Gezeichnet	Gesehen
-	Ausführung	21.04.26 / FK	21.04.26 / FK
Höhe		Eisenliste:	
INGENIEURE AG Gewerbeweg 15 FL-9490 Vaduz +423 239 66 00 info@fg.li www.fg.li			
Bauherr: Gardella Est, Gewerbeweg 1, 9486 Schaanwald			
Projekt: Digitalisierung Gardella Est, Gewerbeweg 1, 9486 Schaanwald			
Fachbereich: Digitalisierung		Projektphase: Ausführung	
Planinhalt: Übersichtsplan 1. Obergeschoss		Maßstab: 1:100	Größe (cm): 50 x 116
		Projekt Nr.: 7062	
		Plan Nr.: 02 U 001	- -

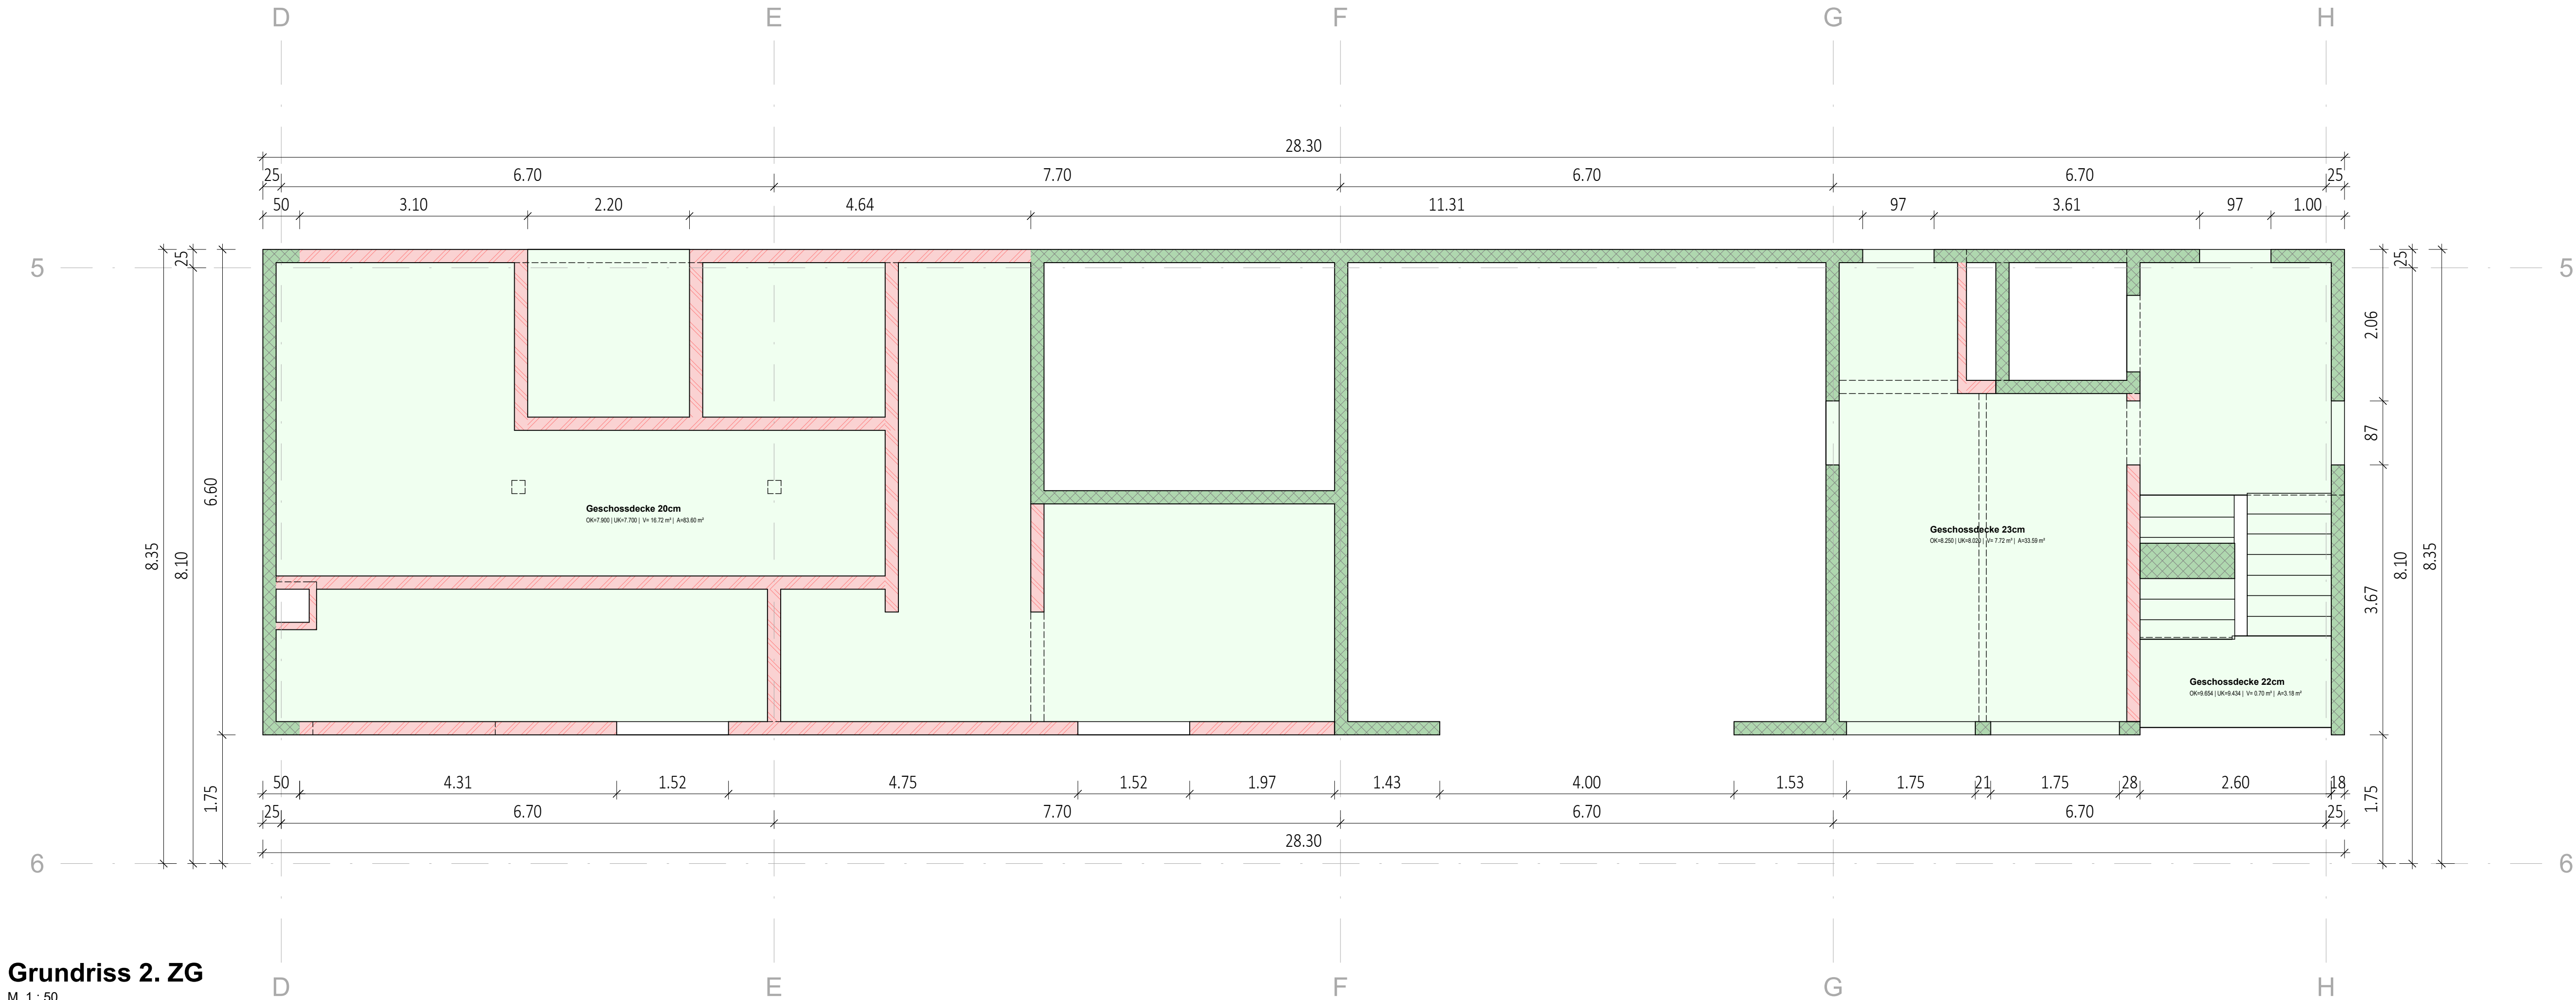


Grundriss 2. ZG
M 1 : 50


Index	Änderungen	Gezeichnet	Gesehen
-	Ausführung	21.04.26 / FK	21.04.26 / FK
Höhe	Eisenliste:		
INGENIEURE AG Gewerbeweg 15 FL-9490 Vaduz +423 239 66 00 info@f-g.li www.f-g.li		N	
Bauherr	Gardella Est, Gewerbeweg 1, 9486 Schaanwald		
Projekt	Digitalisierung Gardella Est, Gewerbeweg 1, 9486 Schaanwald		
Fachbereich	Digitalisierung	Projektphase	Ausführung
Planinhalt	Übersichtsplan 2. Zwischengeschoss	Massstab	Grösse (cm)
		1:50	30 x 97
		Projekt Nr.	7062
		Plan Nr.	02 U 002 - -

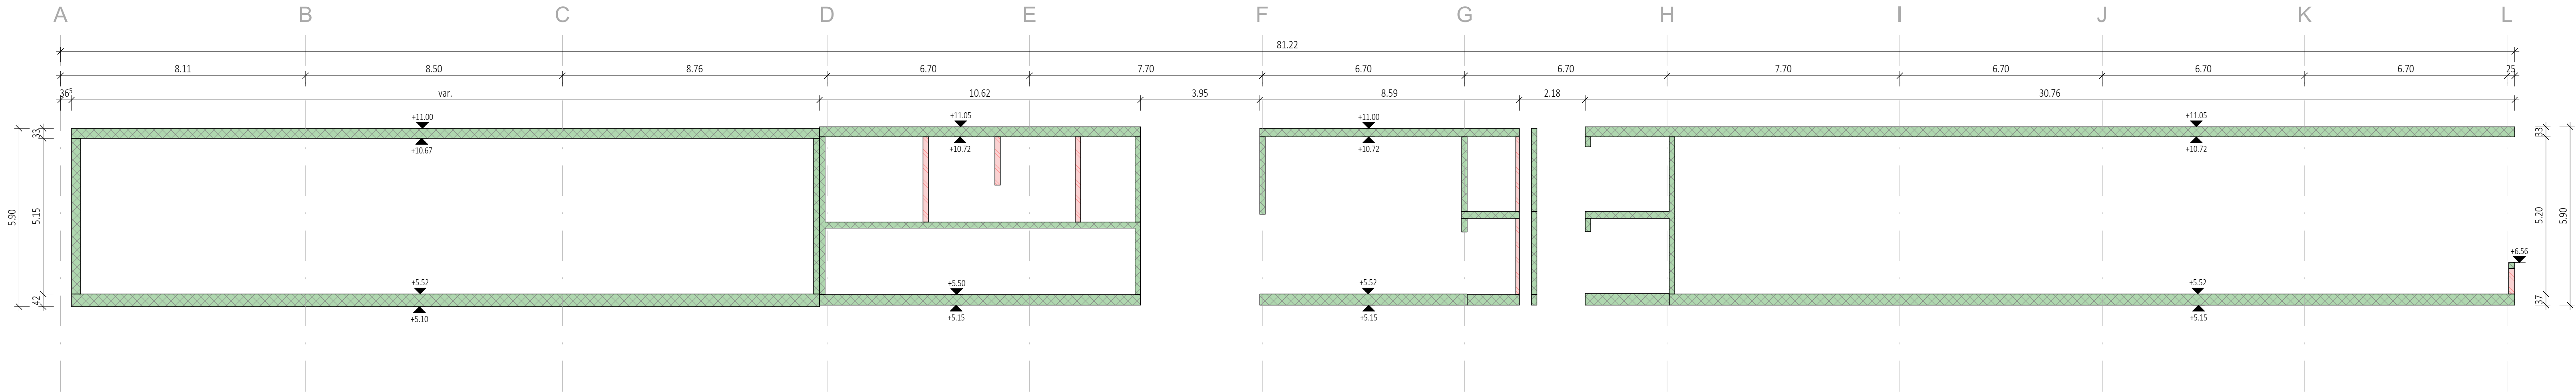

003-Schnitt 2-2
M 1 : 100

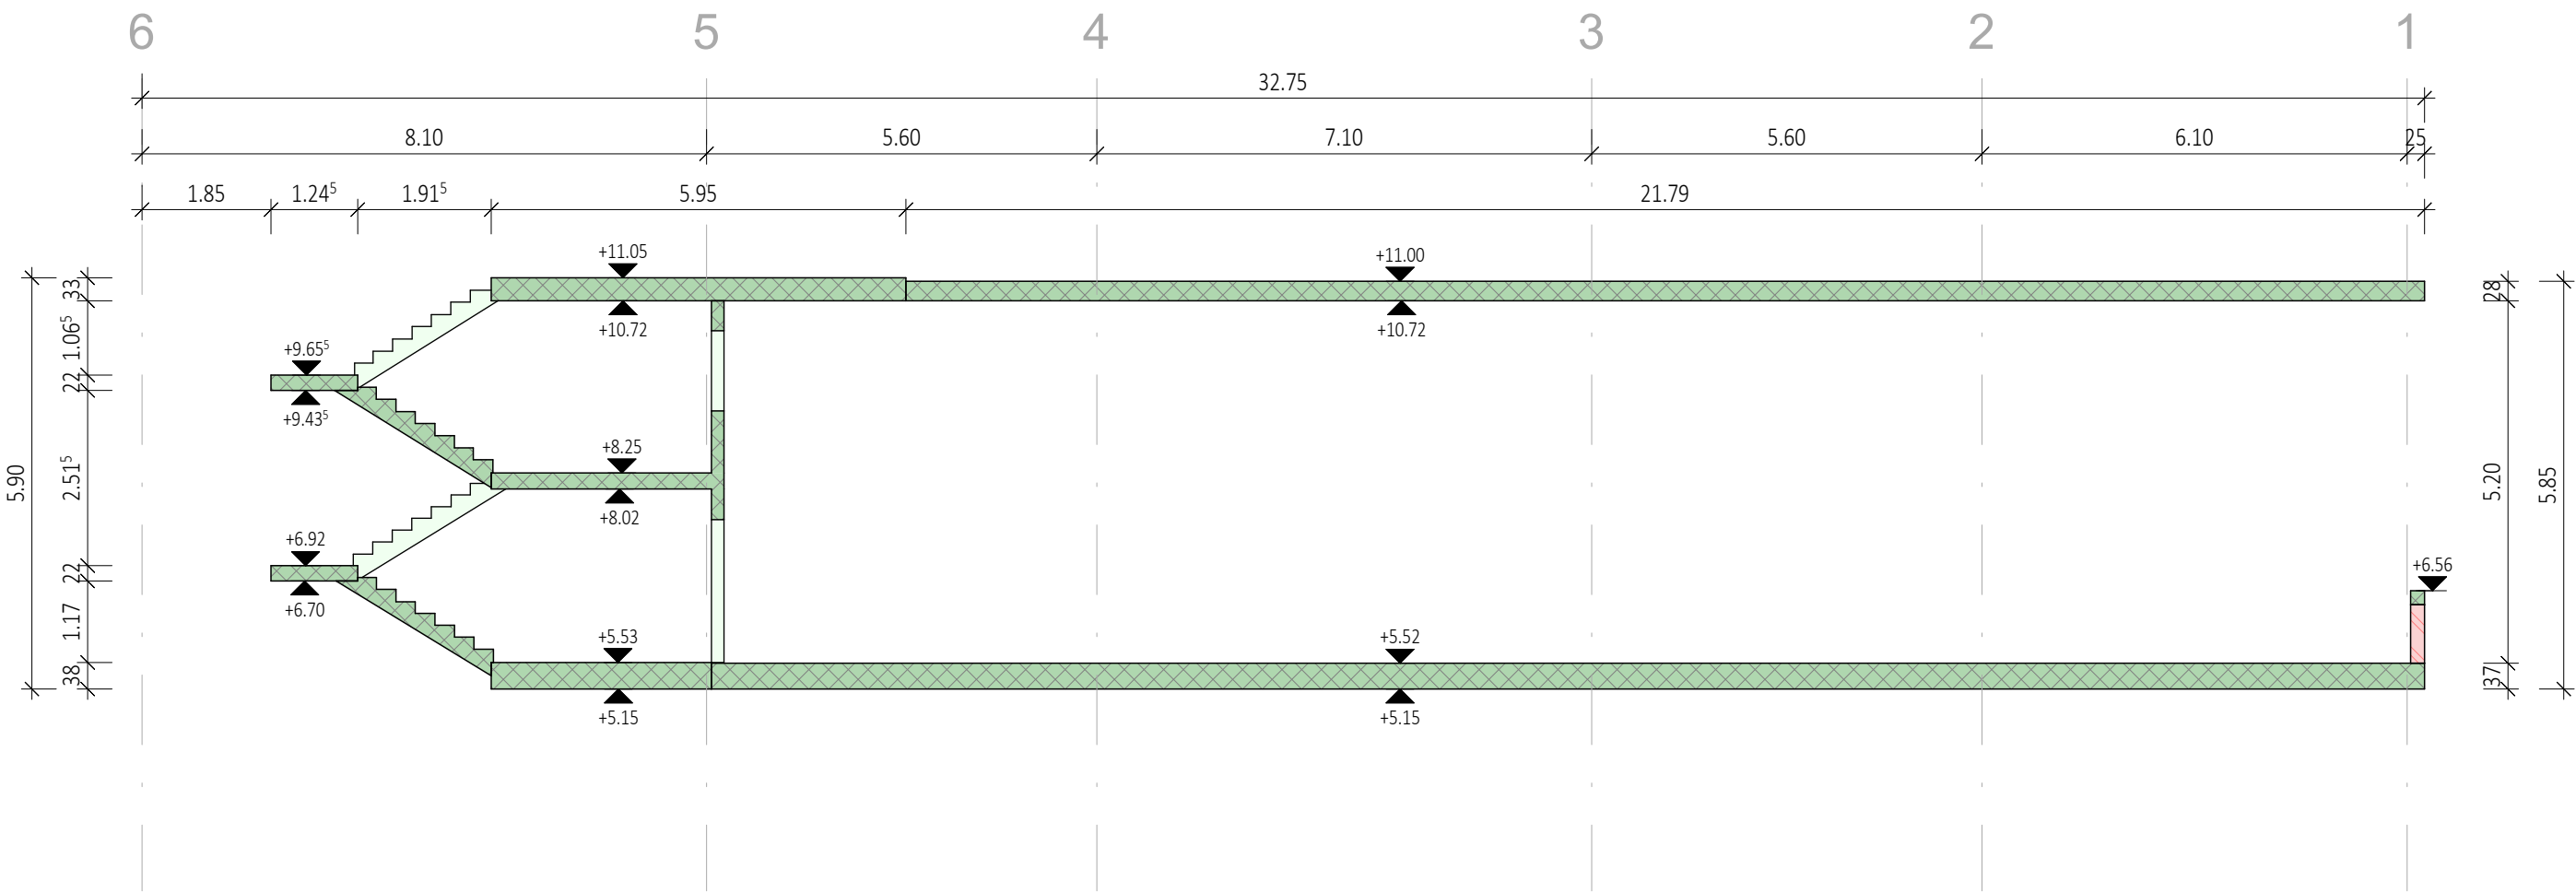

003-Schnitt 1-1
M 1 : 100

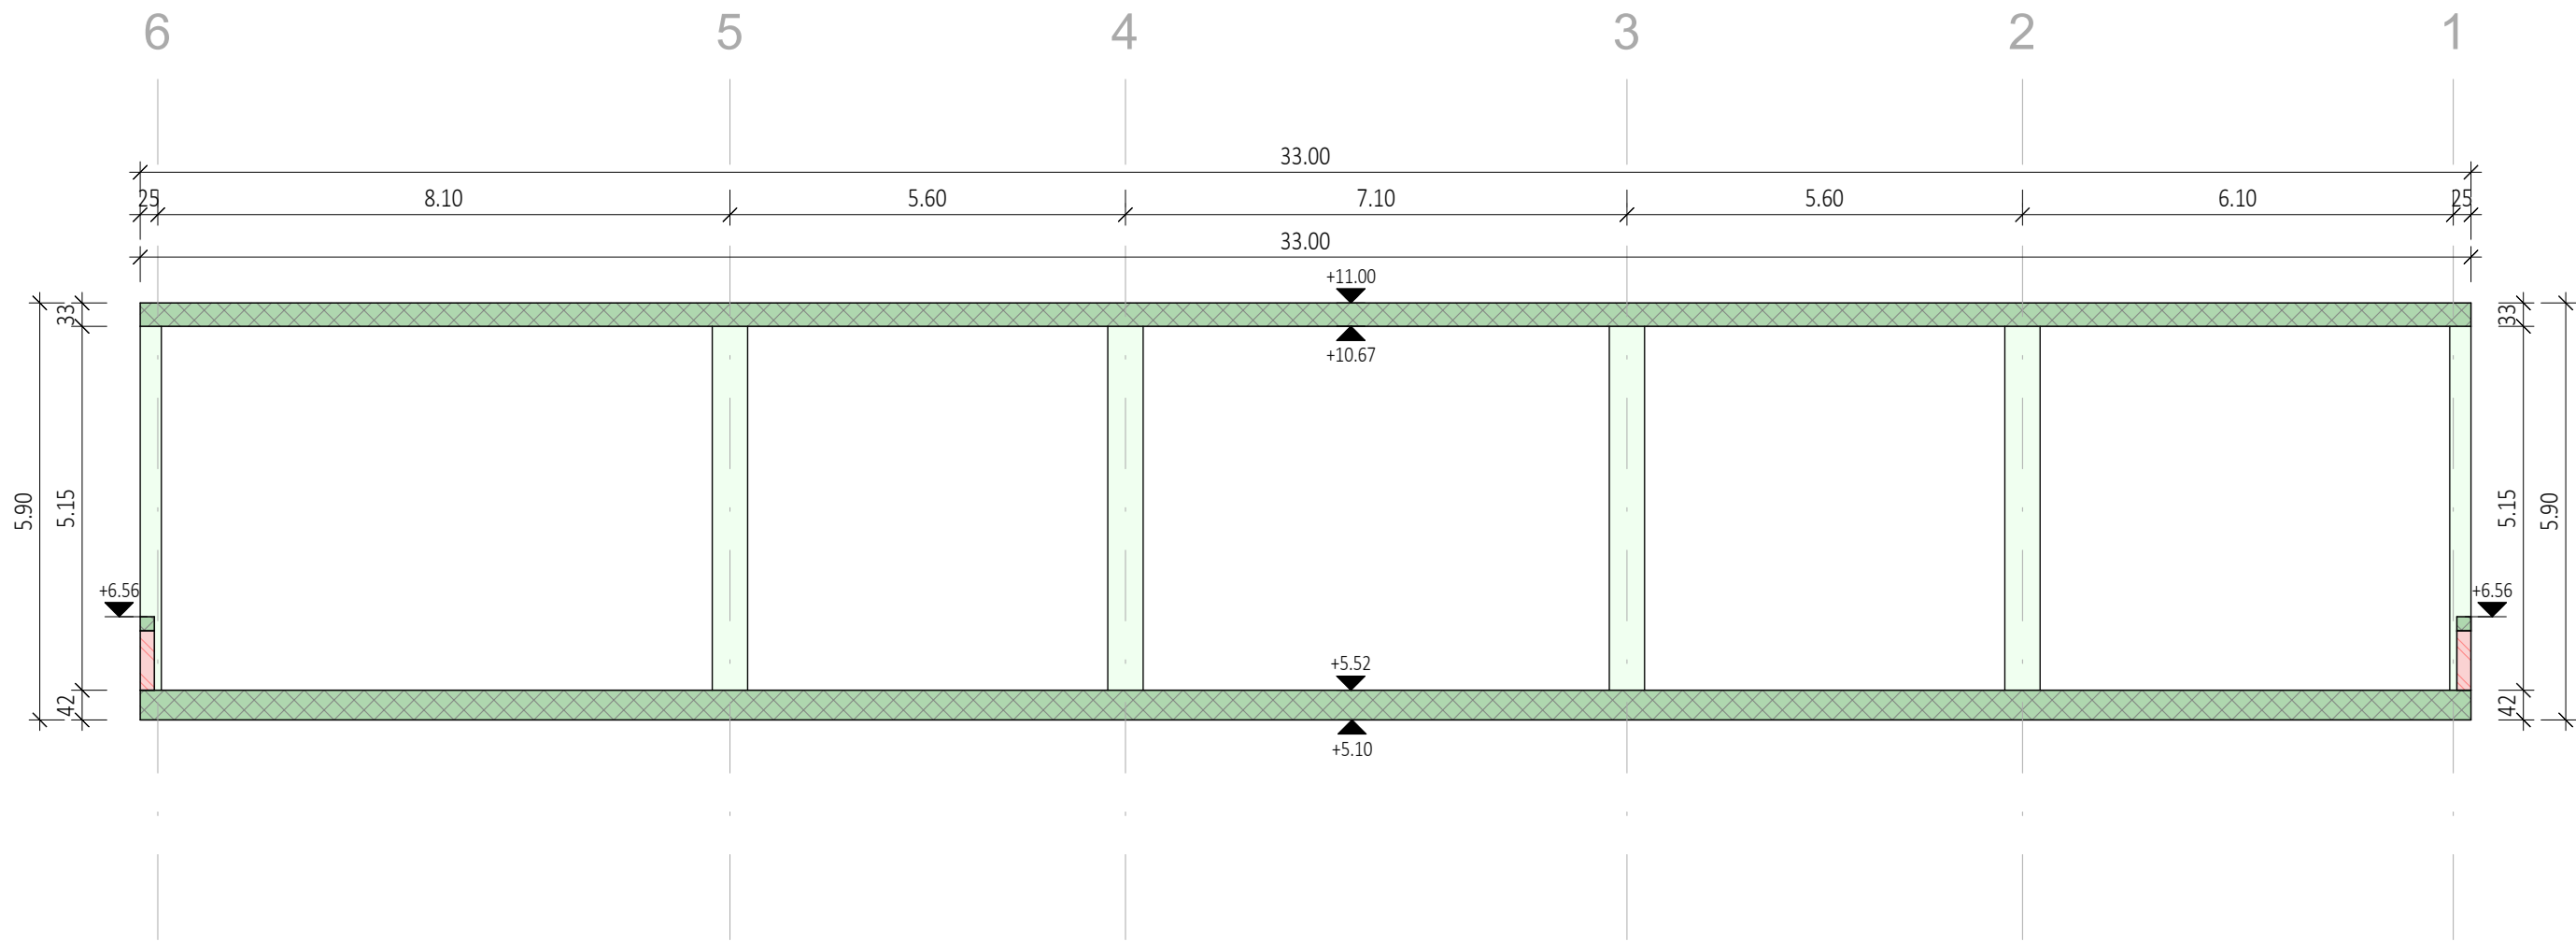

003-Schnitt 3-3
M 1 : 100

Index	Änderungen	Gezeichnet	Gesehen
-	Ausführung	21.04.26 / FK	21.04.26 / FK
Höhe		Eisenliste:	
Bauherr			
Projekt			
Fachbereich			
Planinhalt			
Projektphase			
Massstab			
Grösse (cm)			
Projekt Nr.			
Plan Nr.			
02		U 003 - -	